



HOSTEL TINY  
TINY HOSTEL

by Sander Bokkinga

*Uit de gestrande giraffe-wagon ontsnapte de zwangere giraffe Gaby. Ze keek om zich heen en besloot hier te blijven, de weeën waren namelijk al begonnen.*

*Dat klinkt als het begin van een beetje een vreemd verhaal en dat is het ook.*

*Het gerucht doet de ronde dat Tiny, a.k.a. Tiny te Meier, de eerste stappen heeft gezet tot het verbouwen van een gestrande giraffe-wagon van Circus Zarafa tot datgene wat wij nu kennen als Hostel Tiny. Tiny zou na het lucratieve sounteneurschap in Amsterdam zich op andere sociale vlakken willen gaan richten, Een animeer- en logeerplek als sociaal ankerpunt in de wijk. Het leek erop dat Tiny "gemeenschap" altijd als kernwaarde voor haar ondernemingen zag. We hebben ergens in vage wandelgang horen zeggen dat Tiny uiteindelijk toch met de noorderzon en een oude klant is vertrokken. Hostel Tiny achterlatend voor een (tijdelijke) uitbater/artist in residence en natuurlijk zorgzame hoeder voor Gaby en Homerus, haar zoontje.*

# GABY VOELT ZICH THUIS

Hostel Tiny is een verbeelding van overleven en aanpassen in een nieuwe omgeving. Niet alleen het scheppen van een woning is van belang. De basis van een gemeenschap ligt vaak in gedeelde verhalen, legendes en ervaringen. Het Homeruspark, de Village Green, is natuurlijk al een bron van verhalen en legendes, maar met de verbeelding en werkelijkheid van Hostel Tiny worden verhalen ineens zicht- en voelbaar.

Hostel Tiny is het collectieve element in een bonte verzameling van zeer individuele Tiny-houses. Het biedt de bewoners van de TH-wijk de mogelijkheid om logees te ontvangen, is de spil in buurtfeesten, kinderpartijtjes en nog veel meer.

Hostel Tiny wordt opgebouwd uit hergebruikte materialen voor de werkelijkheid en polyester voor de verbeelding, maar vergroot vooral de duurzaamheid van de omringende Tiny Houses. Tiny Houses kunnen, ook bij veranderende levensbehoeften, langer hun functies vervullen als er in de omgeving extra functies worden aangeboden.

Hostel Tiny biedt een bron van inkomsten voor de (tijdelijke) bewoner en kan uiteindelijk zichzelf terugverdienen door de vergoedingen voor de service en gefaciliteerde functies.

Hostel Tiny wordt in delen op een werkplaats gebouwd en kan ter plekke opgebouwd en afgemonteerd worden.

Hostel Tiny zou gesitueerd worden op het gedeelte voor de Tiny housing permanent. De Noord-Oost punt, aan het park, is het beste voor zowel het Hostel, de bereikbaarheid vanuit alle andere Tiny Houses en ook m.b.t. zonbelemmering voor andere Houses. Natuurlijk is de parkeerplek die vlakbij gepland is, ook handig voor gasten van buitenaf.

Hostel Tiny kan op deze plek van iconische en gebruikswaarde zijn voor het hele Tiny Housing Project, maar ook voor Almere Poort en het Homeruspark. Door de hoogte, vormgeving en gebruik is het een spil in het landschap.

Hostel Tiny is een plek met divers programma. Het biedt slaapplek aan een groep van max. 8 gasten. Er kunnen vergaderingen en andere sociale activiteiten plaatsvinden. Daarnaast is het aan de uitbater/artist in residence om een lucratief programma aan te bieden, bijvoorbeeld een vrijdagavond buurt bbq met aansluitend een concertje op zijn buitenpodiumpje.

Hostel Tiny is eigenlijk een schakeling van 2 woningen in elkaar geschoven. De basis is een, tot buurt-woonkamer en hostel getransformeerde, gestrande Giraffe-trailer, met een wijk-woonkeuken, een logeer en een badkamer voor 8 gasten. Hier bovenop is een woning voor de uitbater/artist in residence. Een hut gebaseerd op een windkapschuurtje, met 2 lagen. De eerste verdieping is een slaap- en woonvertrek en de tweede is een werkverdieping. Natuurlijk kan hij ook gebruik maken van de gemeenschappelijke wijk-woonkeuken.

De gestrande giraffe-trailer heeft een oppervlakte van 32,5m<sup>2</sup>.


De windkapschuur heeft een oppervlakte van 30m<sup>2</sup>.

Het kavel heeft een grootte van 106m<sup>2</sup>.

HOSTEL TINY  
HET TINY HOSTEL







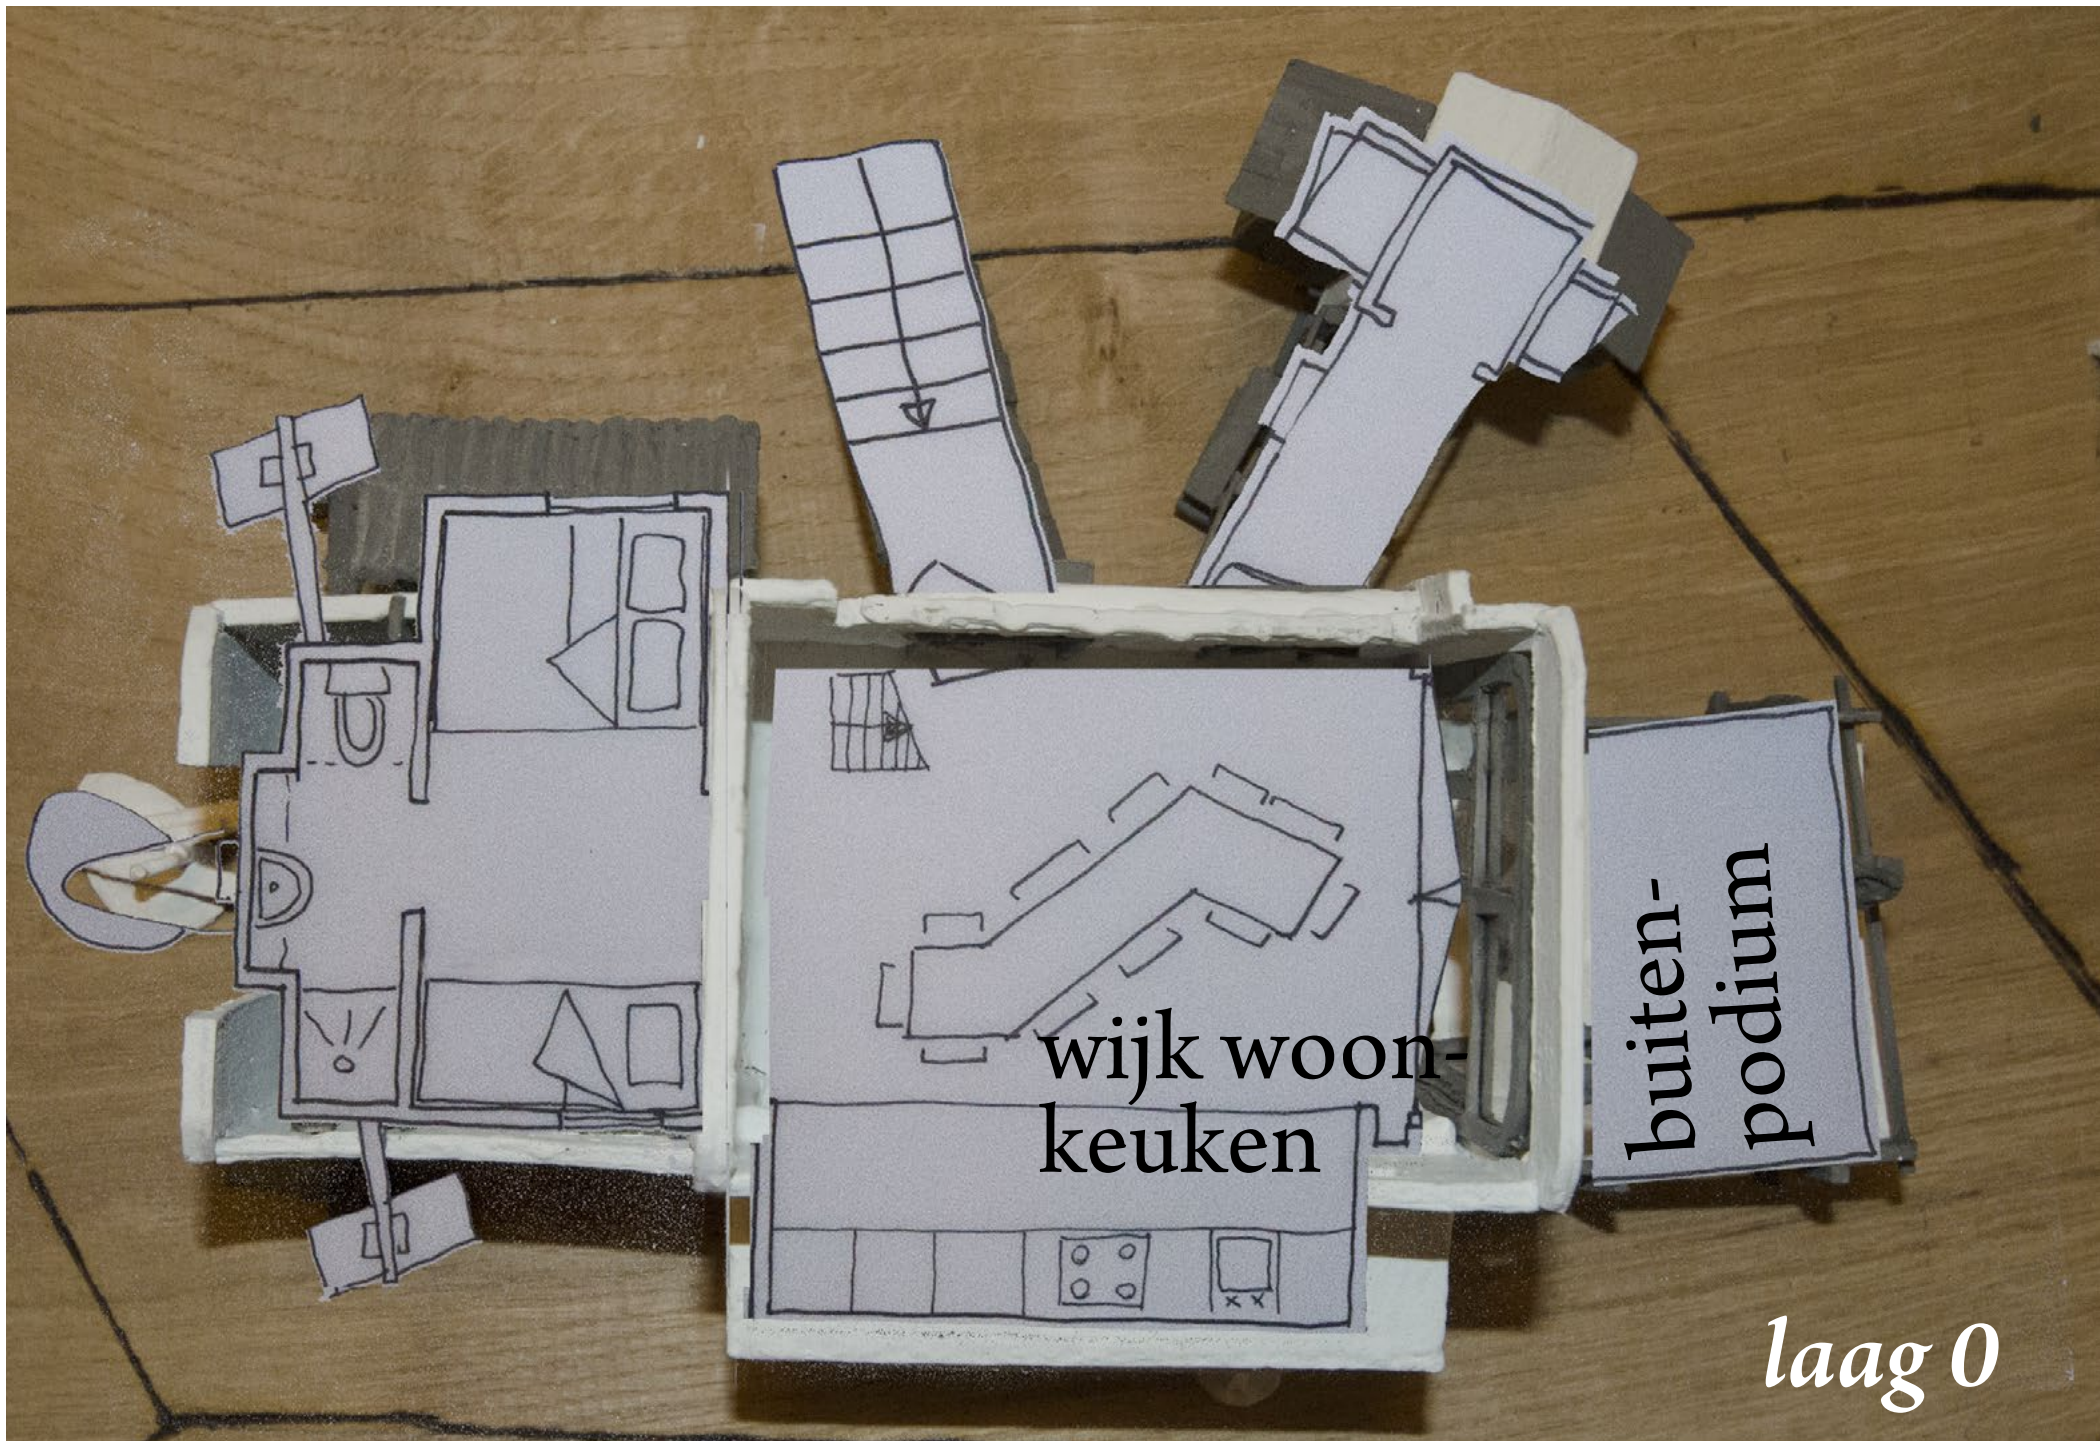


wijk woon-  
keuken

buiten-  
podium

laag 0

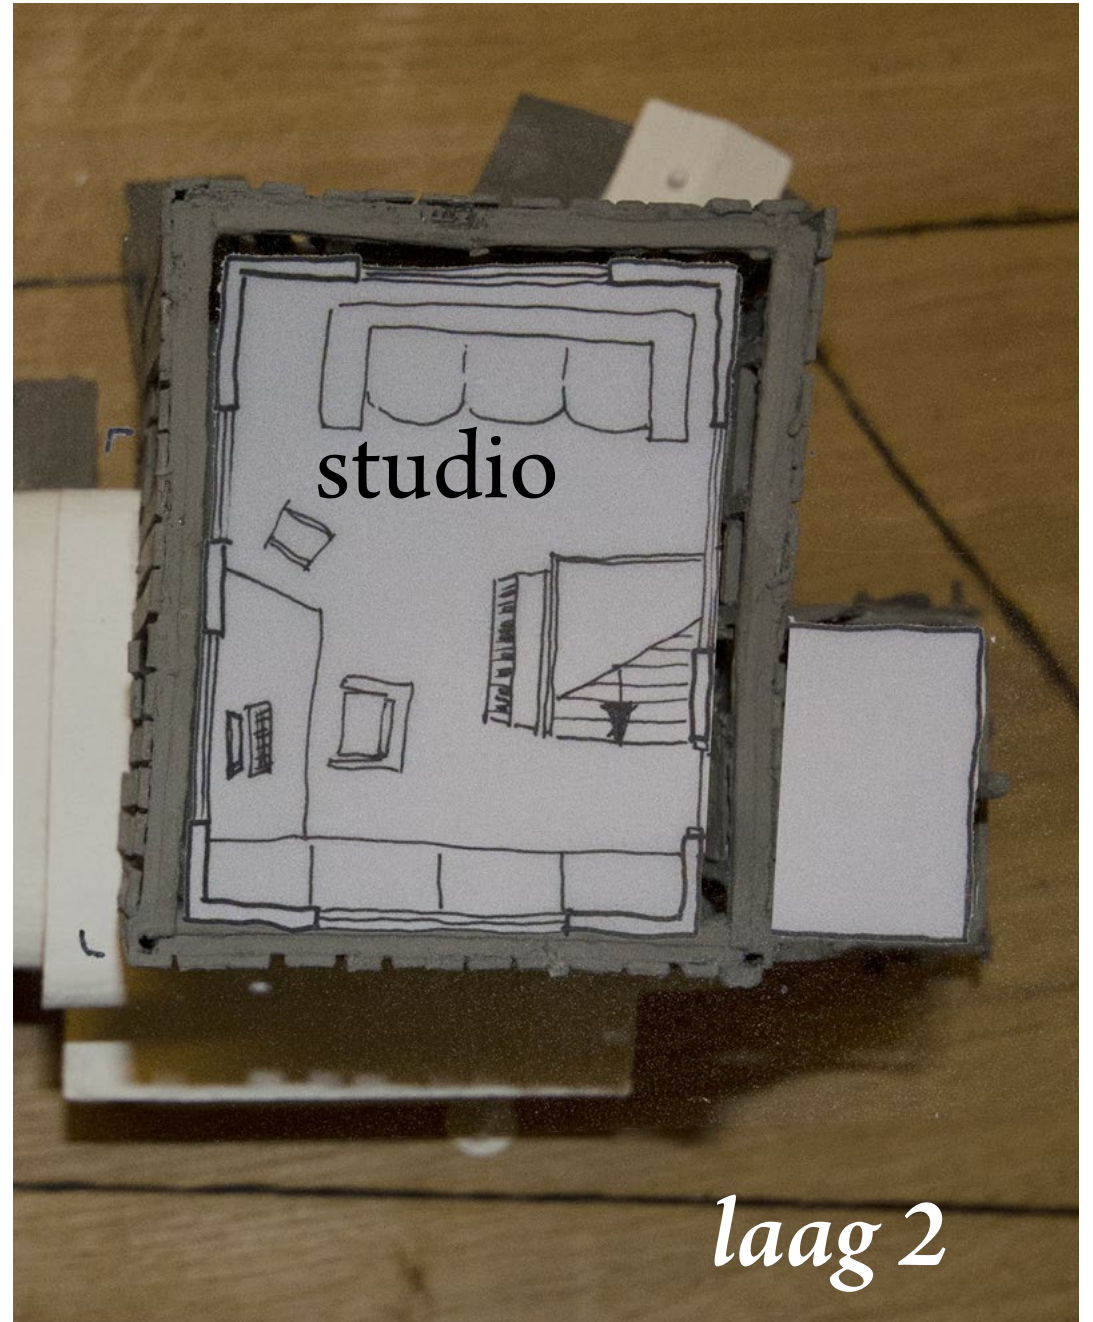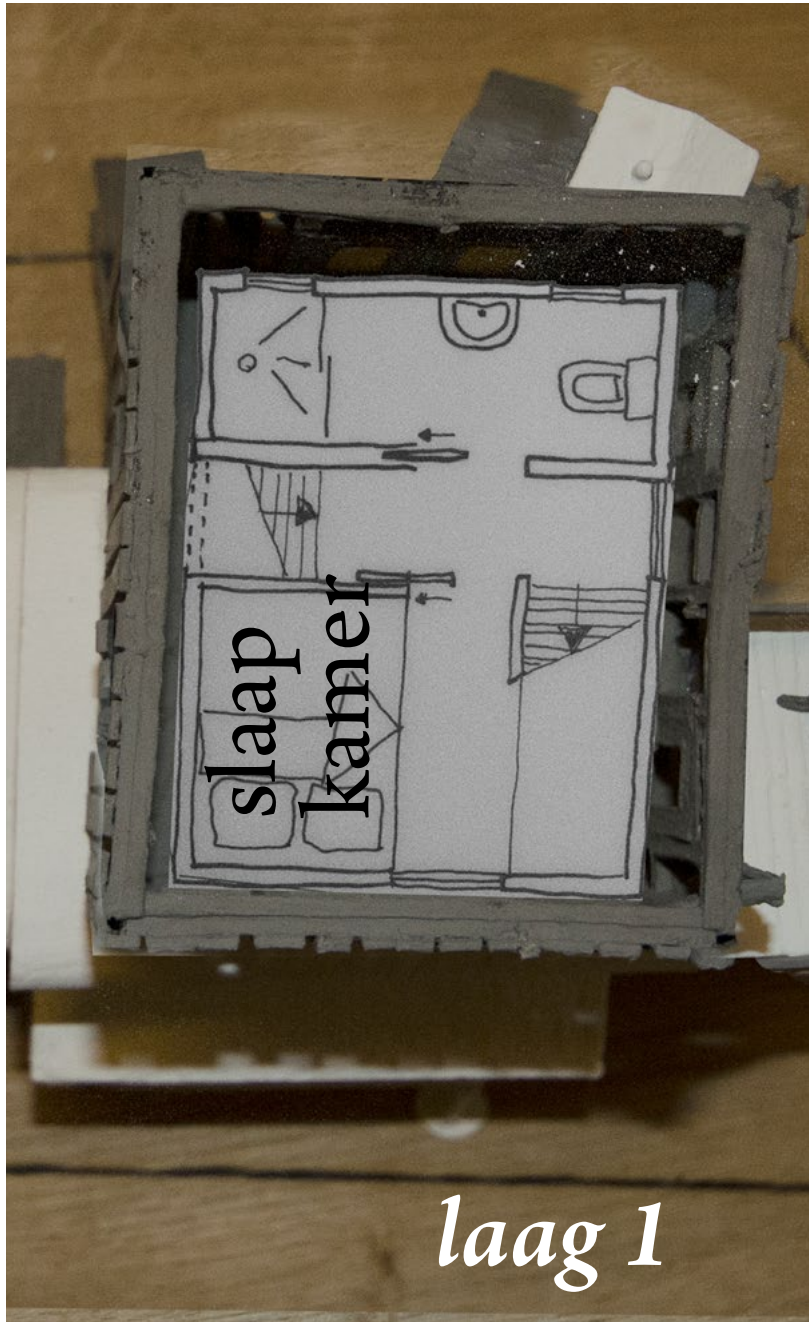

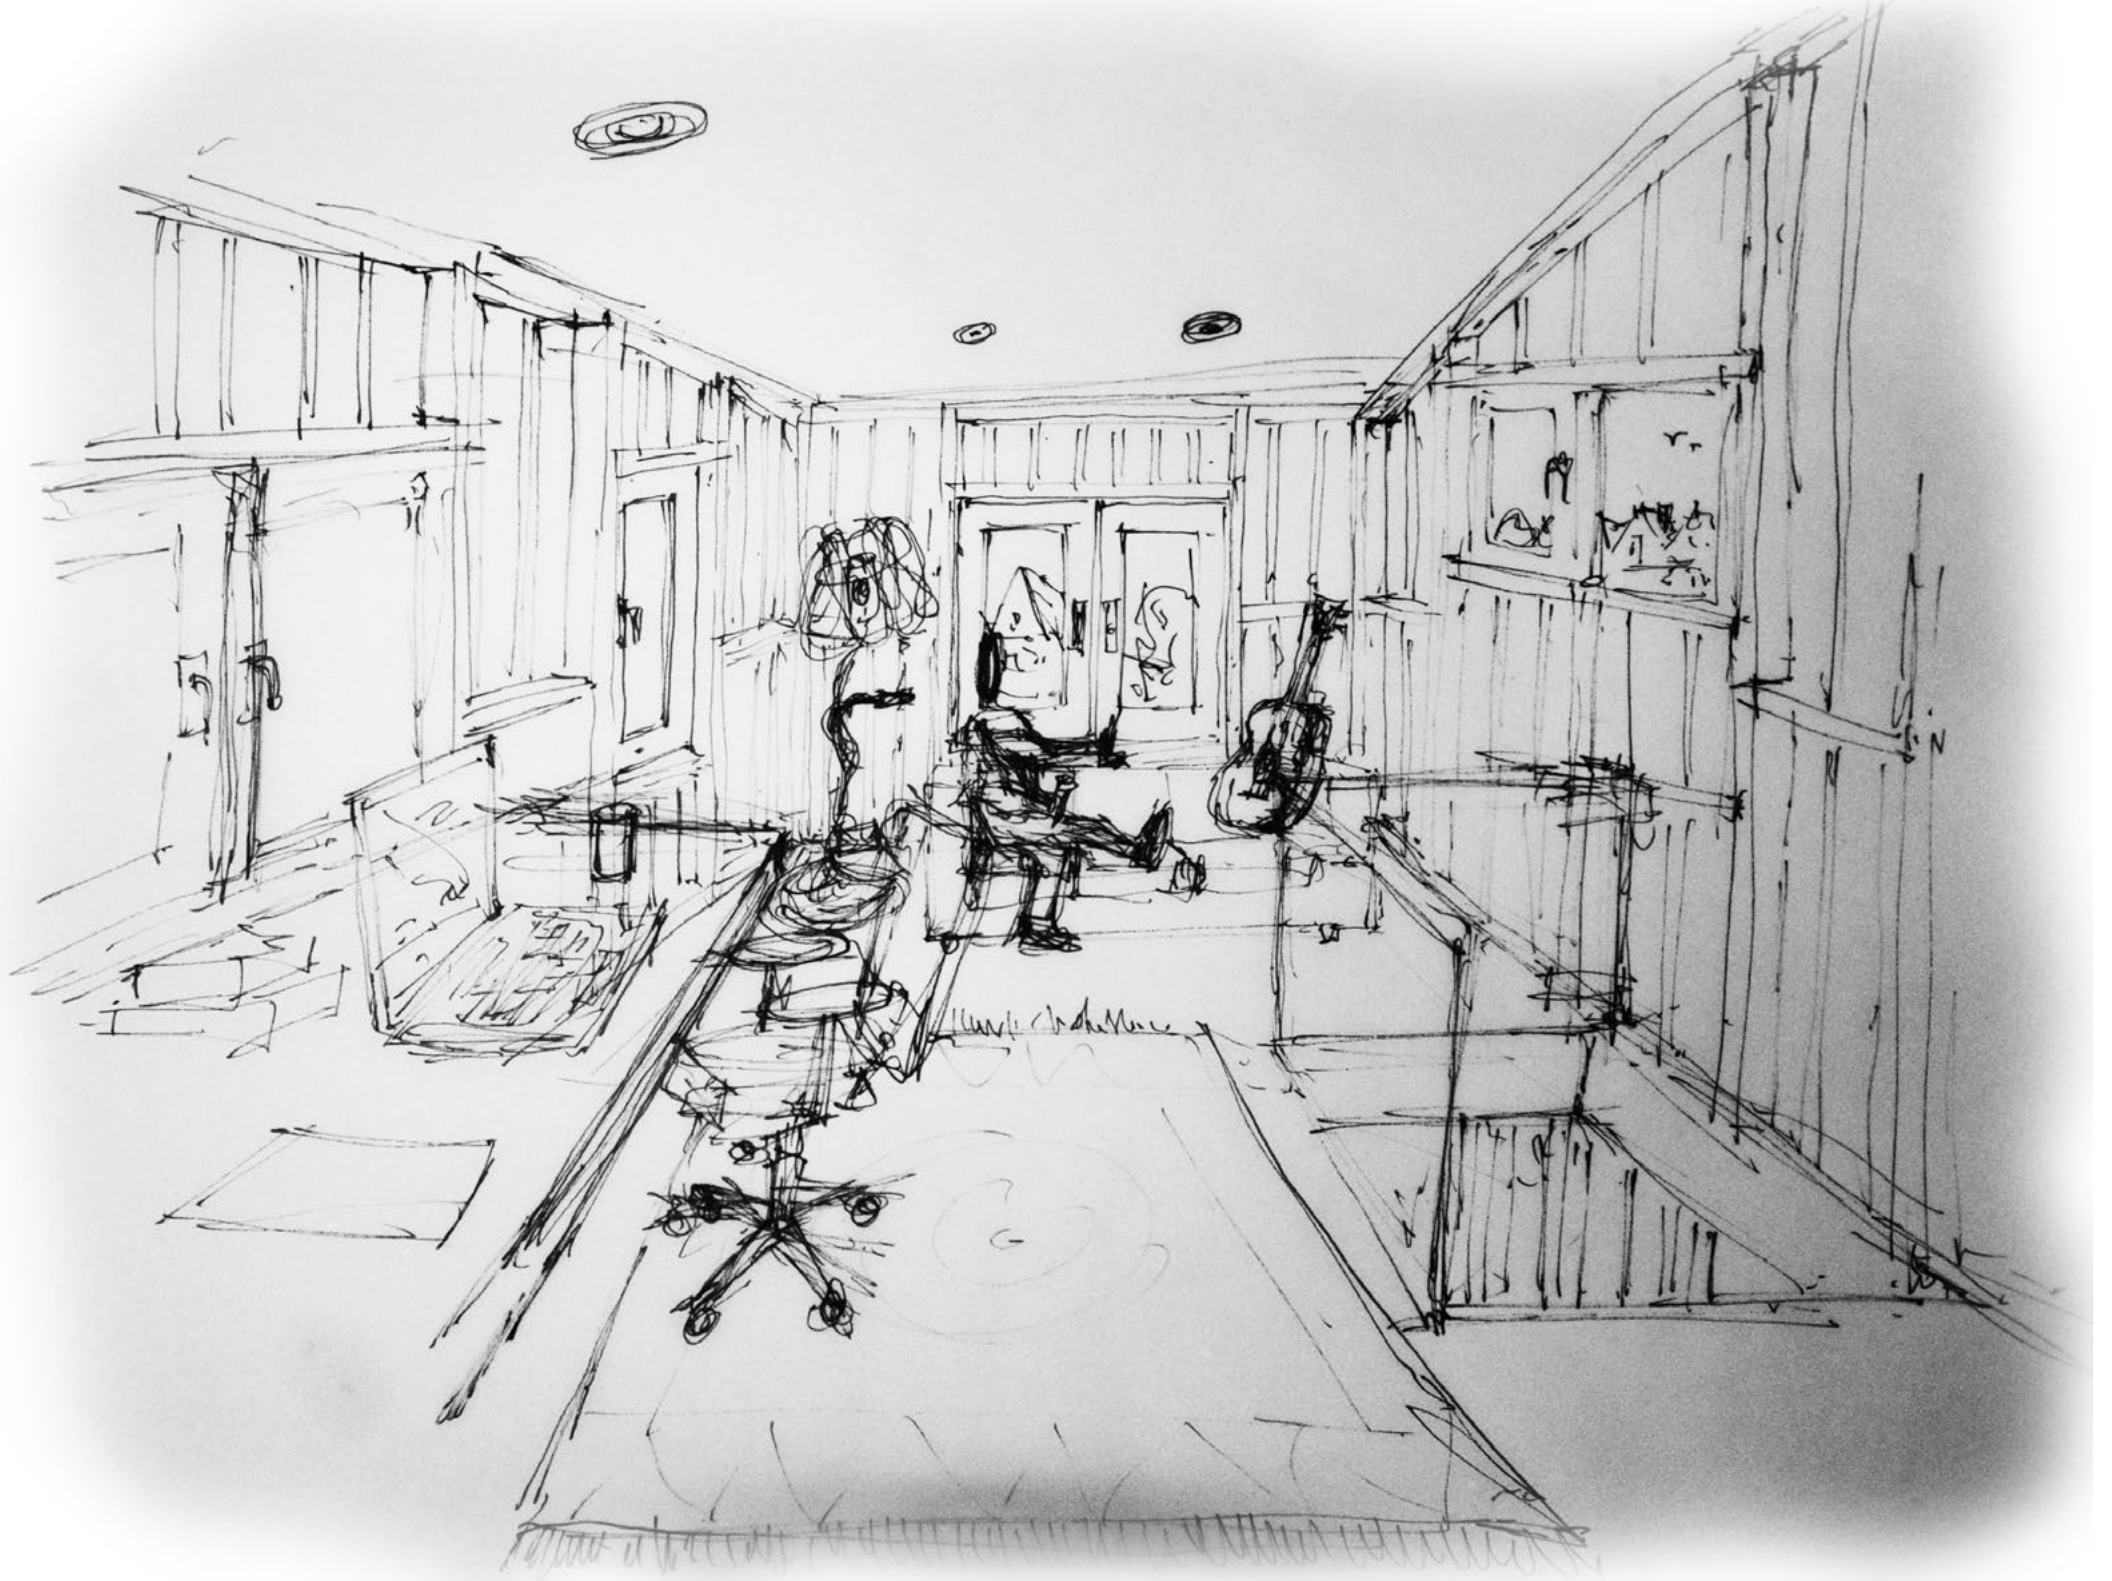




*zicht vanaf Pygmalionpad  
richting Homeruspark*



*Interieur studio laag 2*



*zicht vanuit Homeruspark  
richting Pygmalionpad*

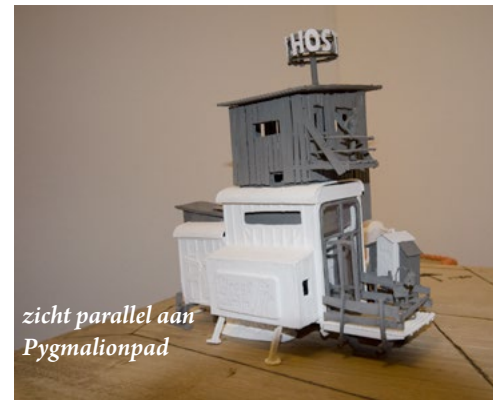


*zicht parallel aan  
Pygmalionpad*




*inspiratie Giraffenwagon  
Circus Krone*




*inspiratie  
Stilstand = Vooruitgang*

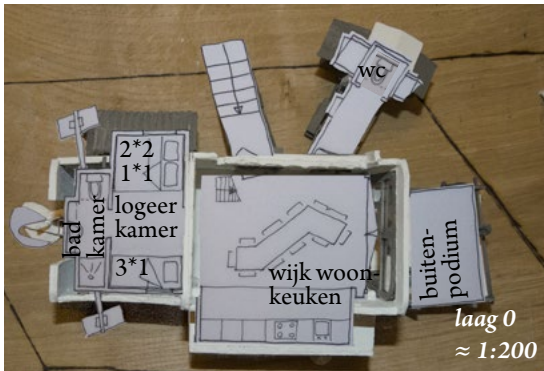

*laag 0  
≈ 1:200*

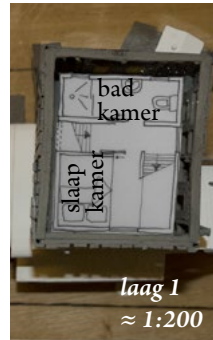

*laag 1  
≈ 1:200*

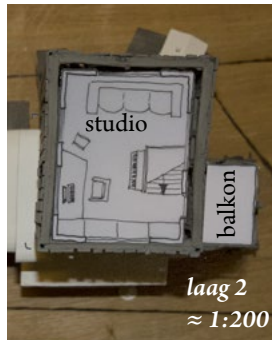

*laag 2  
≈ 1:200*



**HOSTEL TINY**  
TINY HOSTEL